


Kopycińskiego 17/47

Mieszkanie 01



Standard
Smart

Pokoje
3

Piętro
3

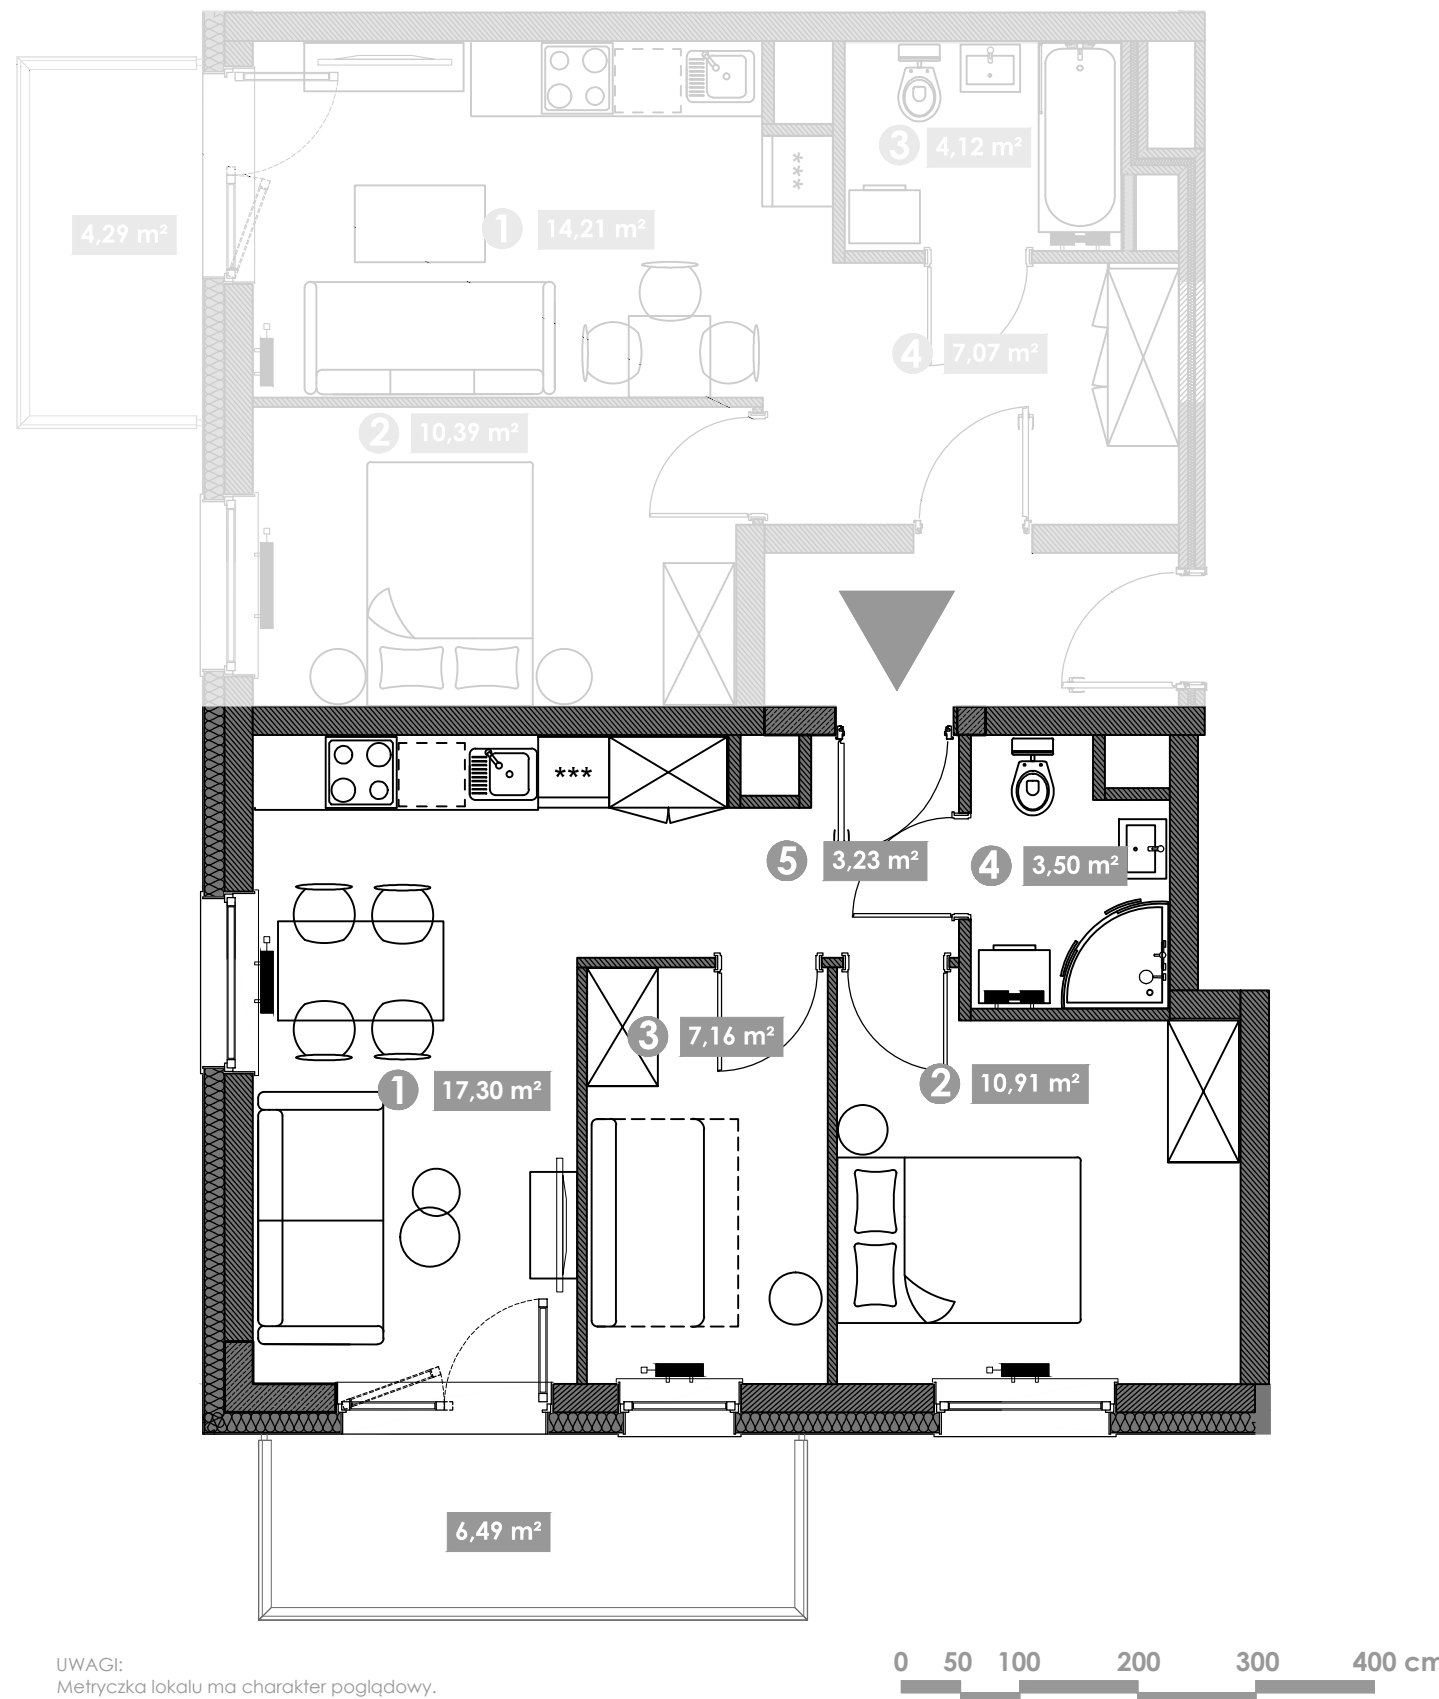

UWAGI:
Metryczka lokalu ma charakter poglądowy.
Podstawione meblowanie jest przykładowe i nie stanowi
gwarantowanego wyposażenia mieszkania

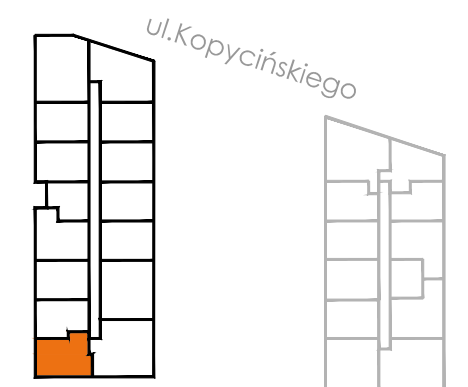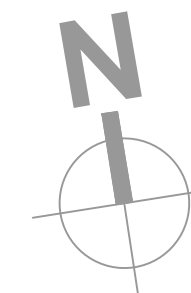

- | | | |
|---|--------------------------------|----------------------|
| 1 | POKÓJ DZIENNY + ANEKS KUCHENNY | 17,30 m ² |
| 2 | POKÓJ 1 | 10,91 m ² |
| 3 | POKÓJ 2 | 7,16 m ² |
| 4 | ŁAZIENKA | 3,50 m ² |
| 5 | PRZEDPOKÓJ | 3,23 m ² |

POWIERZCHNIA UŻYTKOWA LOKALU: 42,10 m²

BALKON 6,49 m²